


KLAD LISTU:

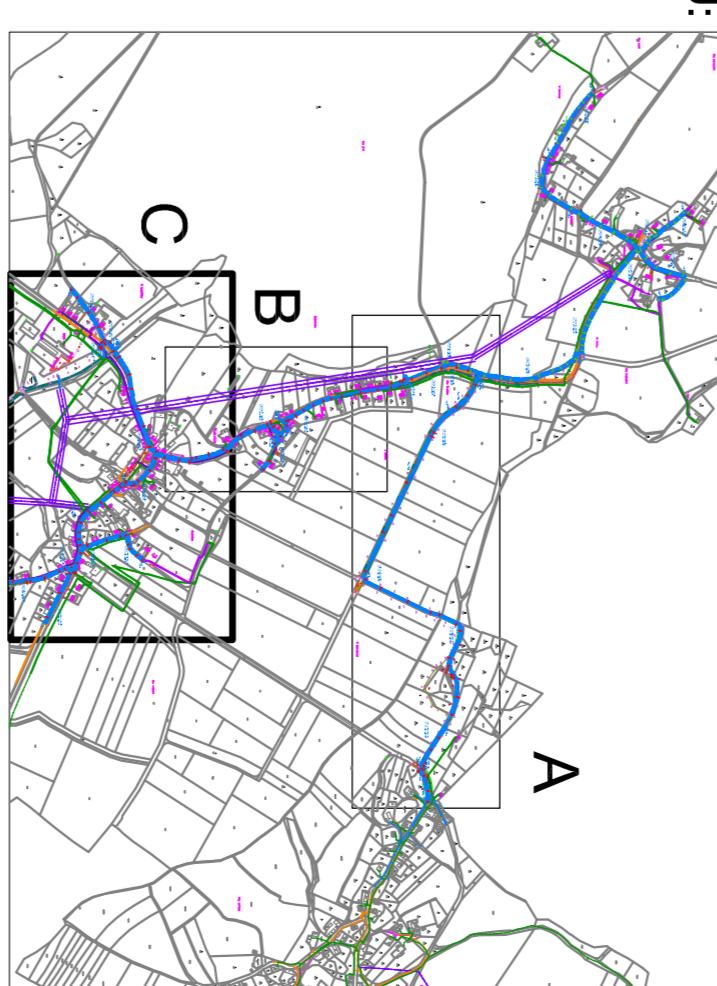

LEGENDA:

- vodovodní řád - přírodní RC PE D110 - Bukvice
- vodovodní řád - zásobní RC PE D90 - Bukvice
- vodovodní řád - zásobní RC PE D90 - Křelina
- podzemní plynovod
- elektro přípojka pro ATS - Křelina
- katastrální hranice
- parcelní číslo

stávající sítě:

- jednotná kanalizace
- NN elektro - podzemní
- NN elektro - nadzemní
- STL plynovod
- telion - podzemní
- veřejné osvětlení

**PODZEMNÍ VEDENÍ JSOU ZAKRESLENA INFORMATIVNĚ
PŘED ZAPOČETÍM ZEMLIŇNÍCH PRACÍ MUSÍ BÝT V TERÉNU PŘESNĚ VYTÝCENA**



Základní projektant: Roman Kratochvíl, aut. inž.		PROJIS, a.s.	
Výkonovatel: Ing. Roman Kratochvíl, Roman Kratochvíl aut. inž.		Vokroňkova 1343	
Kont. Křelivohradský		500 02 Hradec Králové	
Investor: Obec Bukvice, Bukvice 28, 506 01		D.I.C. CZ-25943022	
Adresa: Obec Bukvice		Městoček@seznam.cz	
Autos: [Signature]		Stavění: DURS	
Datum: 8/2018		Zakázkové číslo: 10X44	
Formát: 10X44		Měřítko: 1:1000	
Číslo: KATASTRÁLNÍ SITUÁČNÍ VÝKRES - část C		Číslo přílohy: C.4.3	